


RESIDENCIAL "LA ESTRELLA DE MORALEJA"
10 VIVIENDAS UNIFAMILIARES ADOSADAS



ALZADO PRINCIPAL DE CONJUNTO. PARCELAS 7 a 12

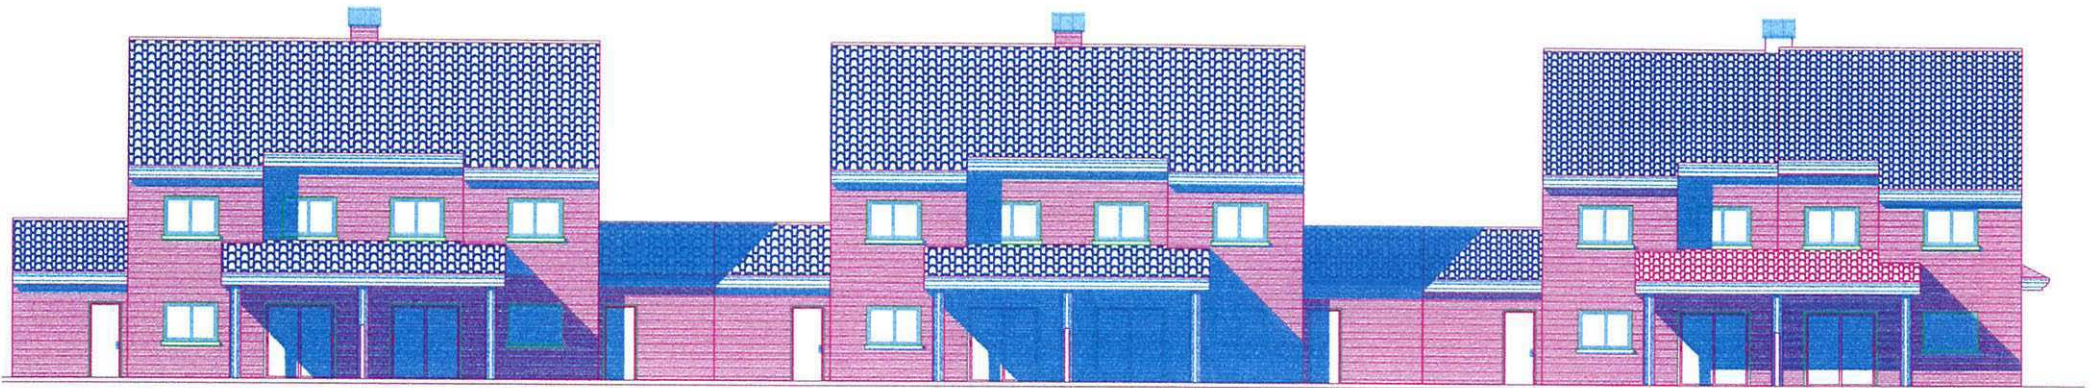

ALZADO POSTERIOR DE CONJUNTO. PARCELAS 7 a 12