


4 Viviendas Unifamiliares Pareadas

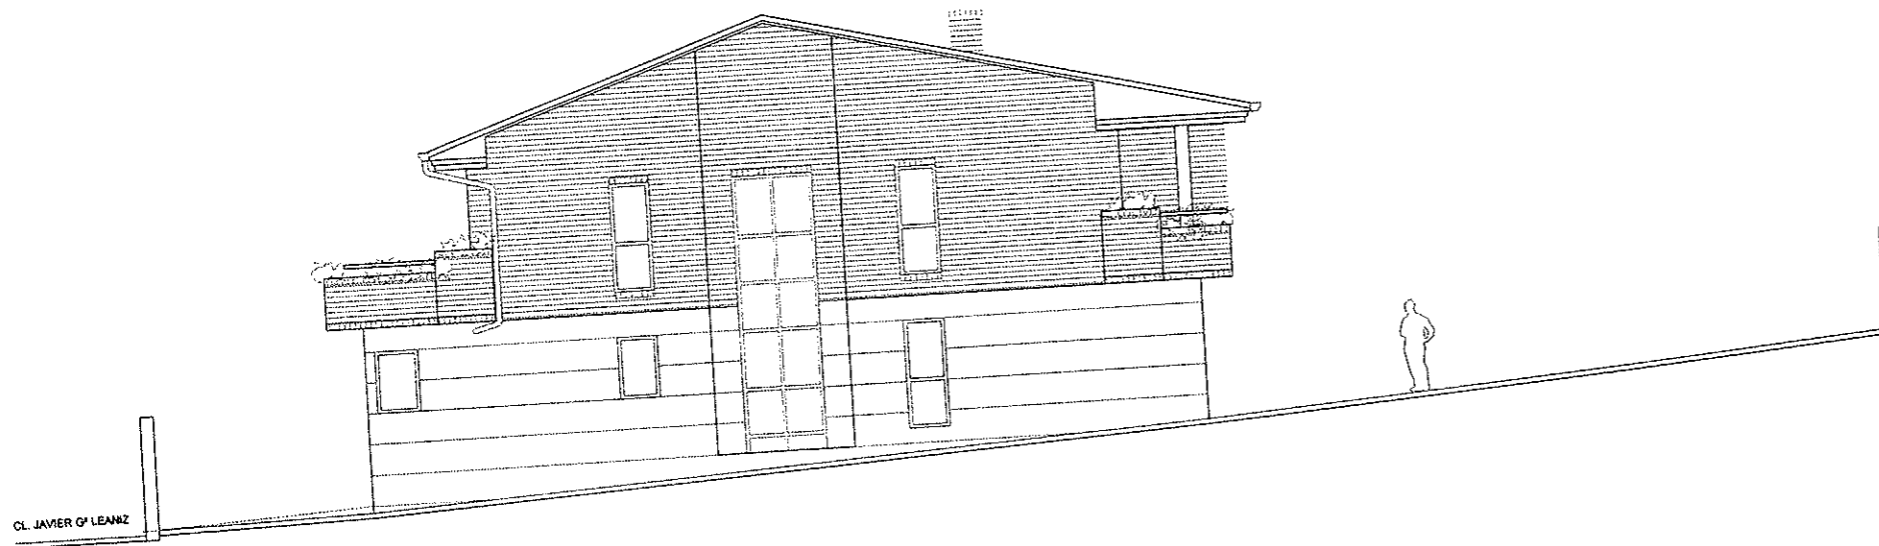

CL. JAVIER G^o LEANIZ

ALZADO LATERAL DERECHO

Escala Gráfica

Proyecta:

Goblaarquitectura

Calle Javier García Leaniz y Paseo Vergara. Torrelodones (Madrid)