


# 4 Viviendas Unifamiliares Pareadas

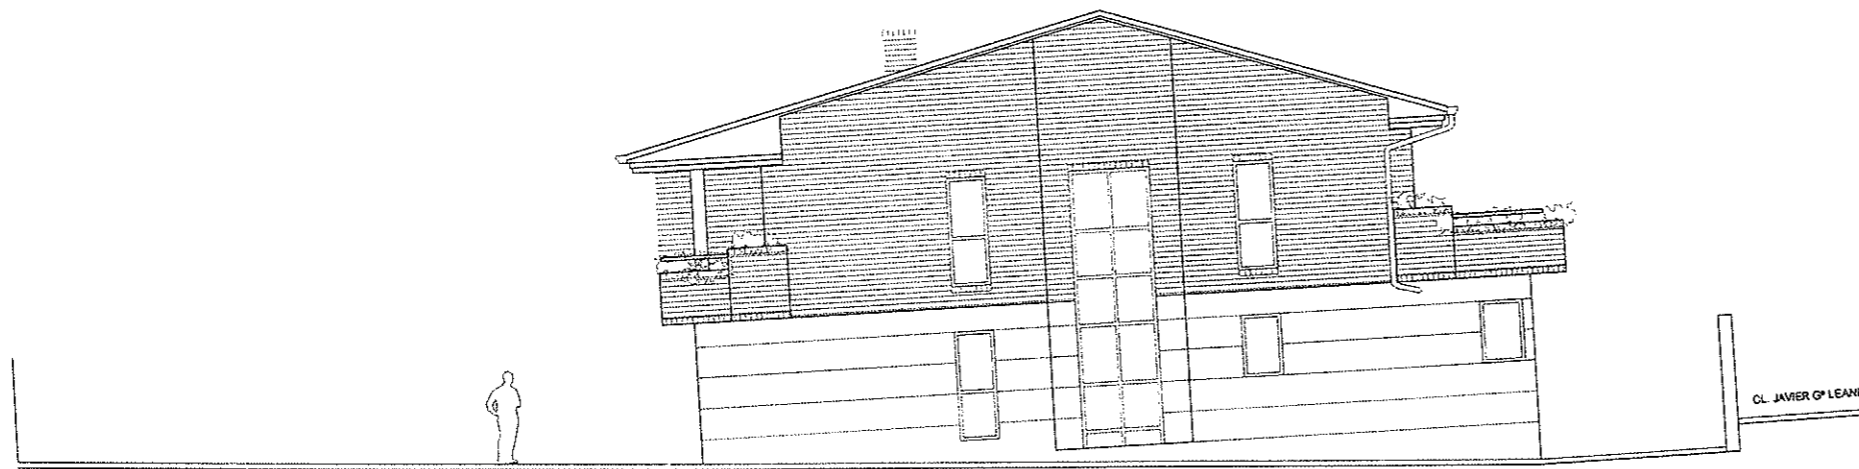

CL. JAVIER G<sup>o</sup> LEANIZ

ALZADO LATERAL IZQUIERDO

Escala Gráfica 0 0.5 1 2 3 4 5 6 7 8 9 10

Calle Javier García Leaniz y Paseo Vergara. Torrelodones (Madrid)

Proyecta:

**Goble**arquitectura

ESP/INC/2010/0010/000000