


4 Viviendas Unifamiliares Pareadas

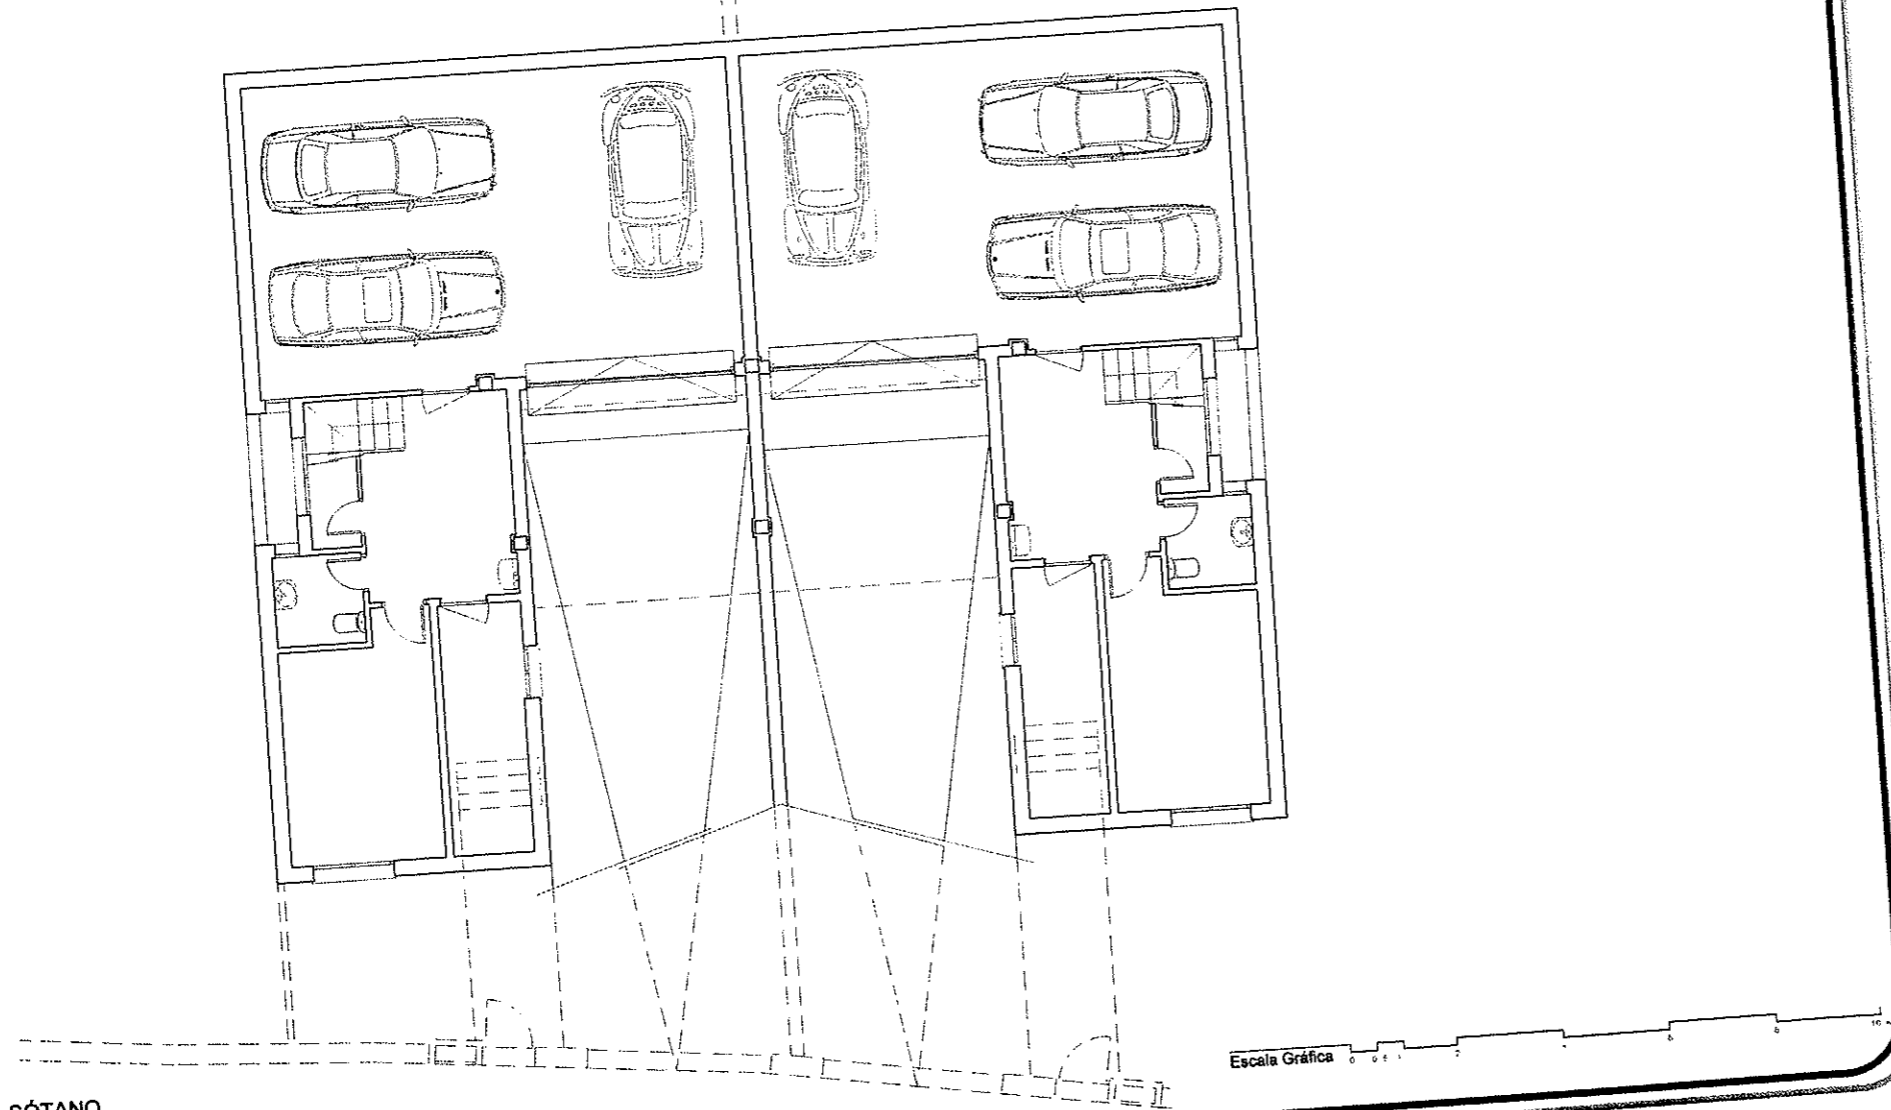

PLANTA SÓTANO
S.C. 106,63 m²

Calle Javier García Leaniz y Paseo Vergara. Torrelodones (Madrid)

Proyecta:  Gablearquitectura