



4 Viviendas Unifamiliares Pareadas

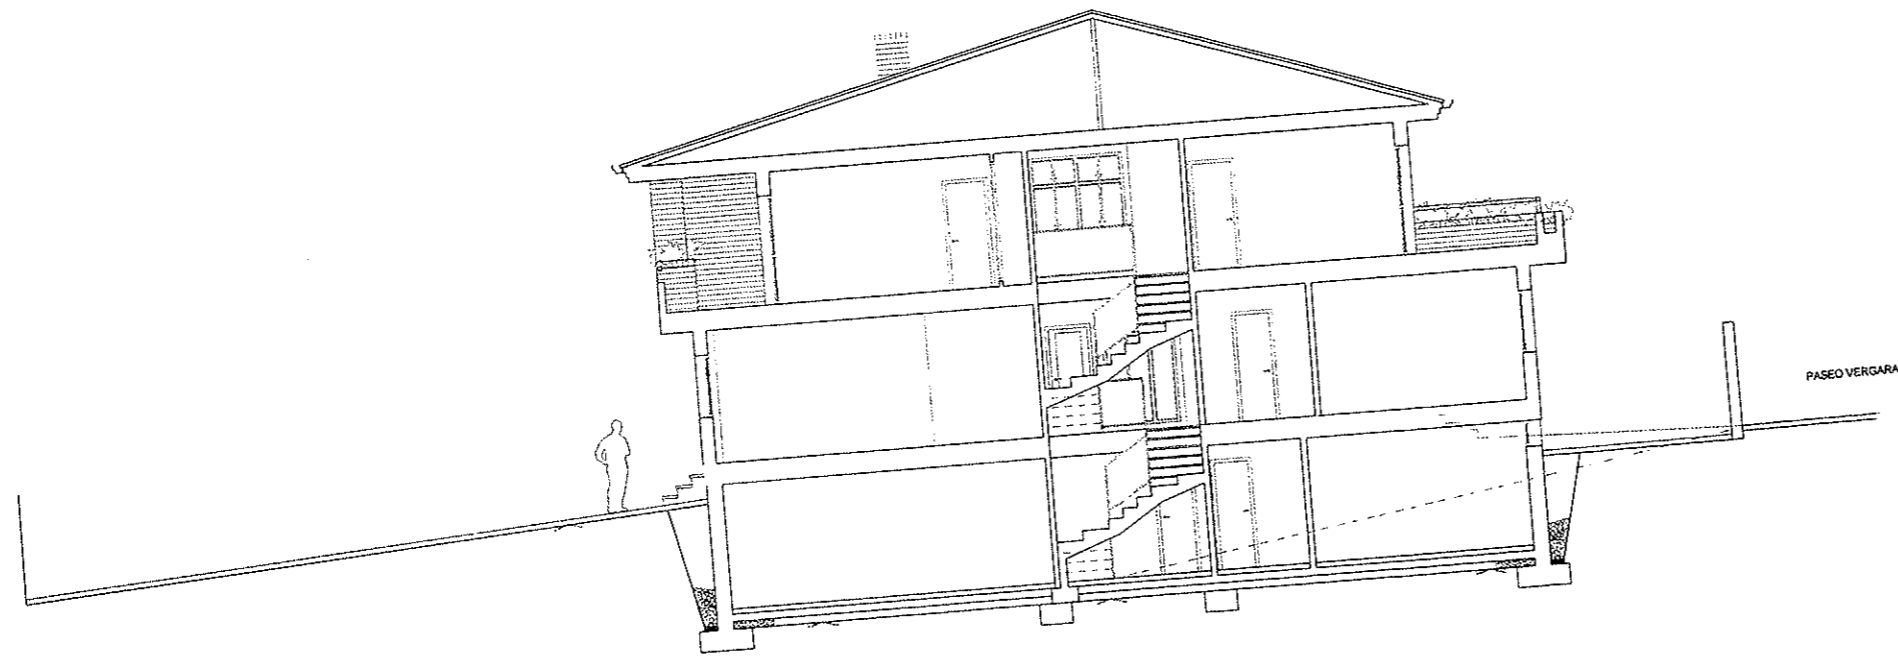

SECCION A-A' (PASEO VERGARA)

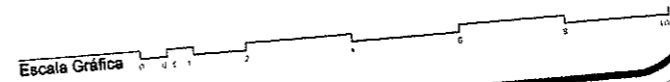

Proyecta:

Cablearquitectura

Calle Javier García Leaniz y Paseo Vergara. Torrelodones (Madrid)

SECCION A-A' (PASEO VERGARA)