

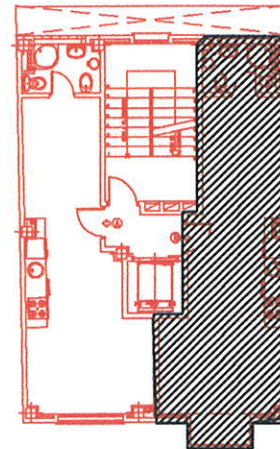


# RESIDENCIAL "LA ESTRELLA DE CARAMUEL"

13 VIVIENDAS

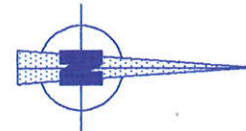

PLANTA TIPO (1ª A 5ª)

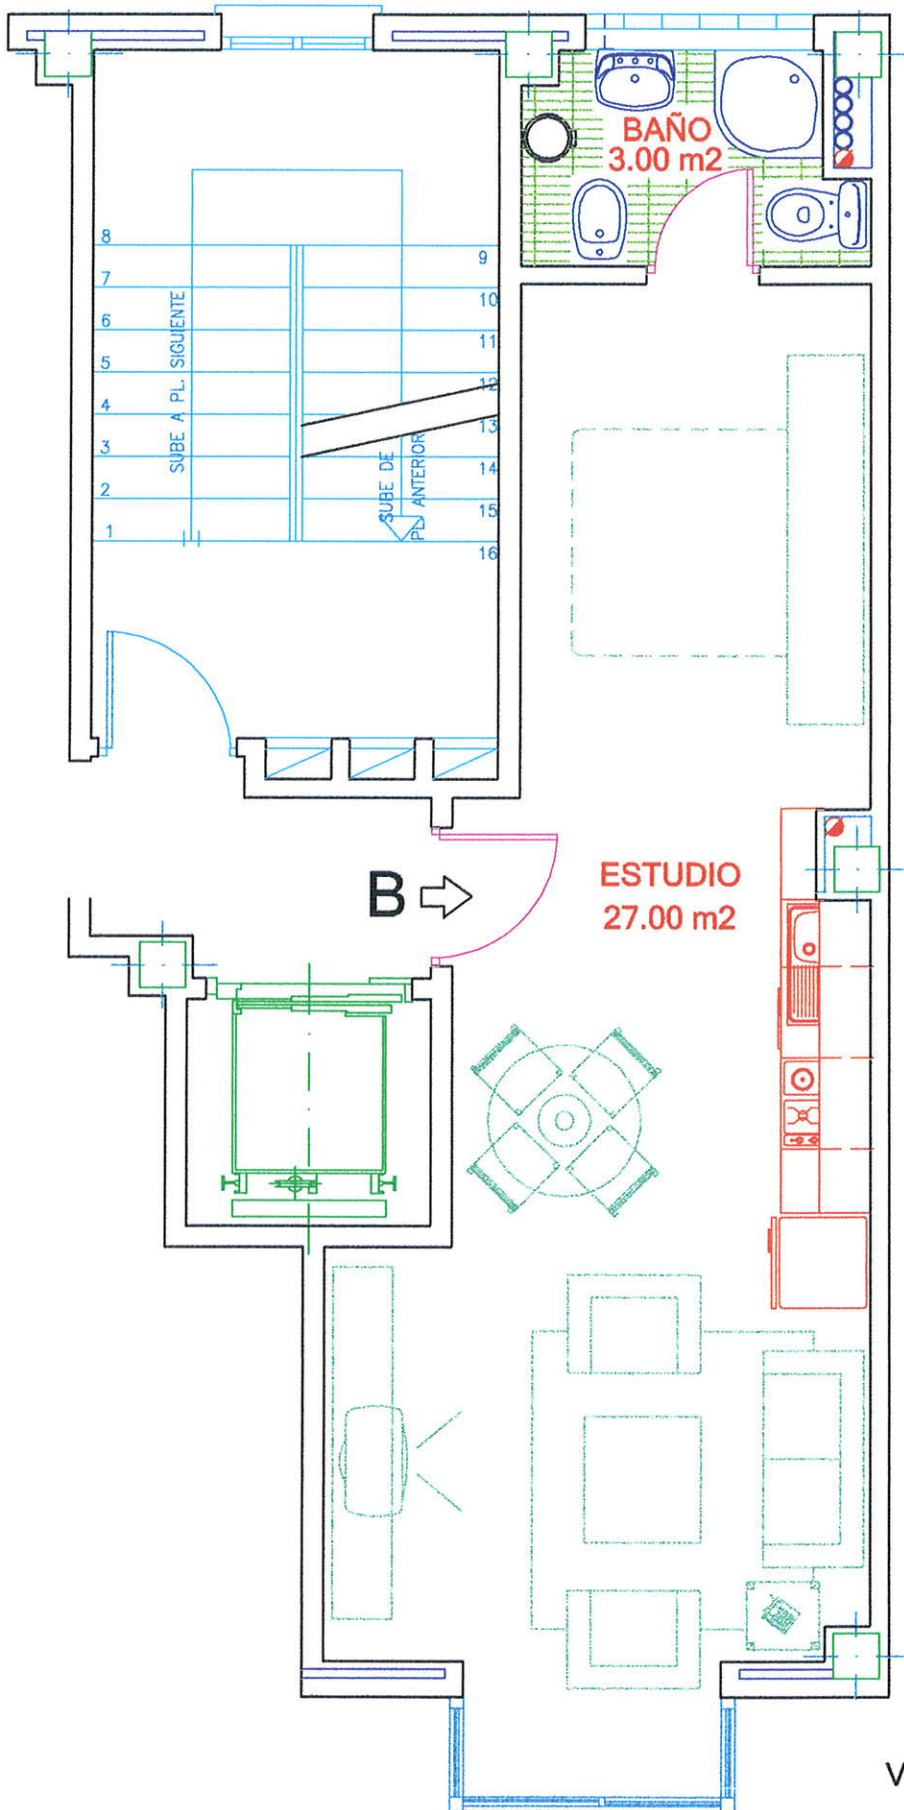

ESCALA GRAFICA

DOCUMENTO INFORMATIVO

VIVIENDA "B". PLANTA SEGUNDA

C/. CARAMUEL S/N. MADRID

Superficie Construida 46.08 m<sup>2</sup>.

Superficie Util 30.00 m<sup>2</sup>.