
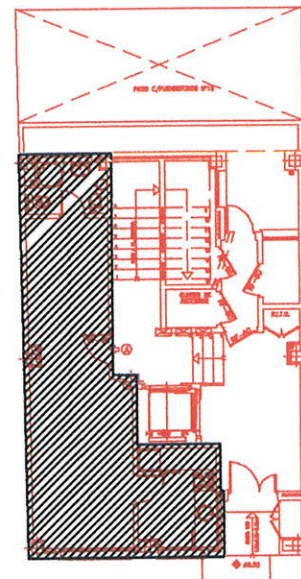
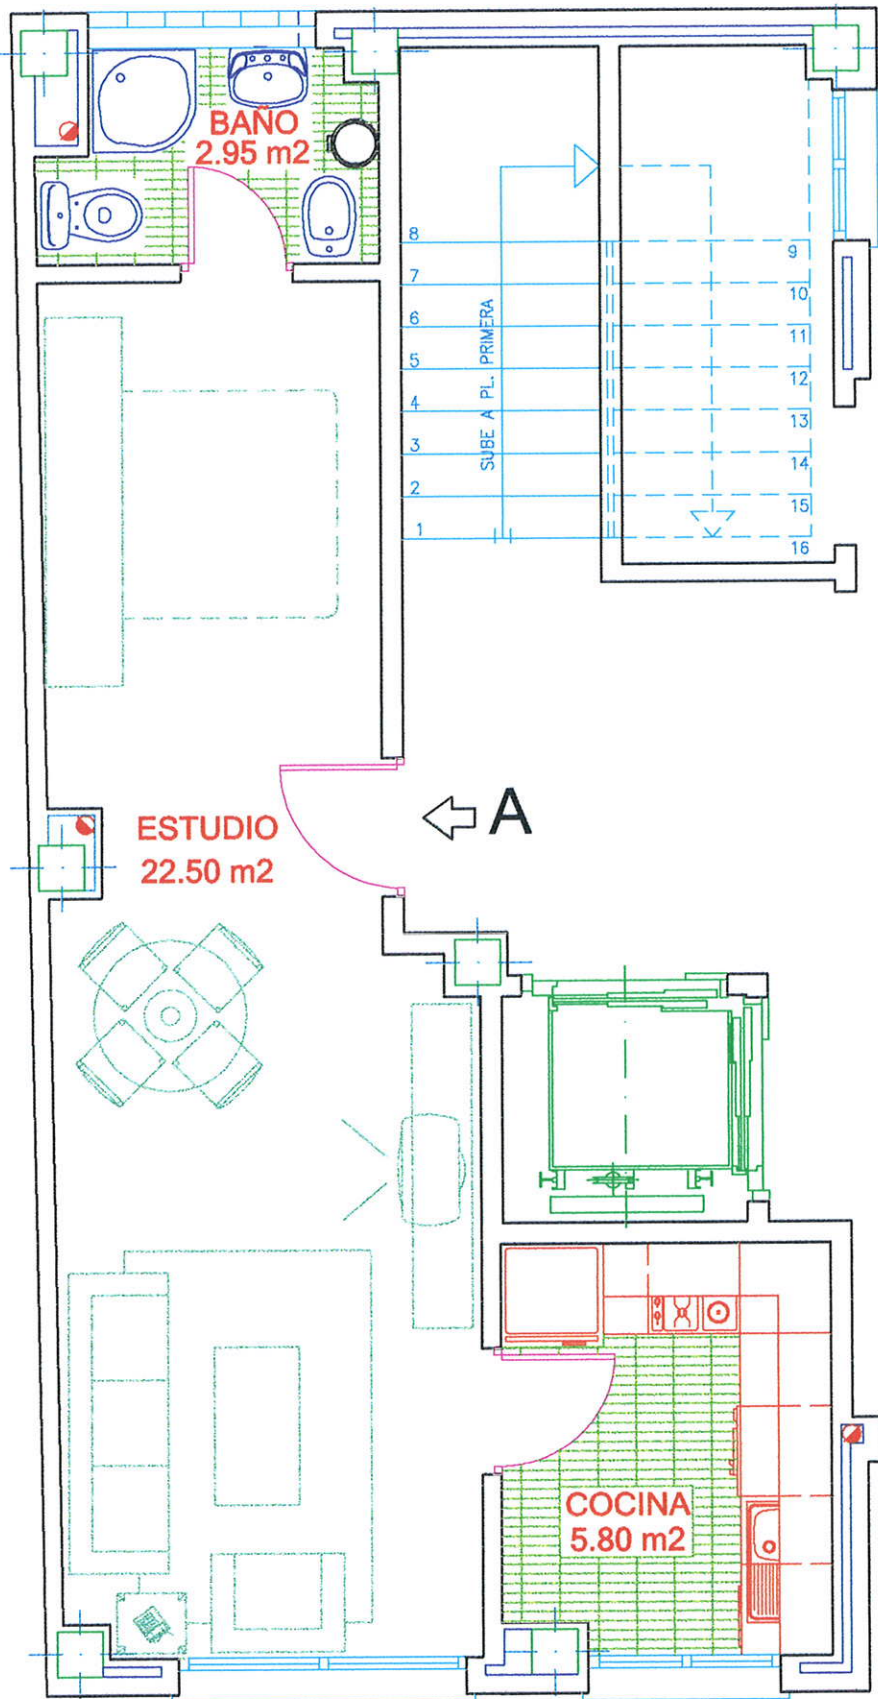


RESIDENCIAL "LA ESTRELLA DE CARAMUEL"

13 VIVIENDAS

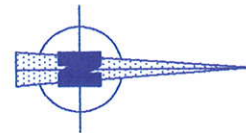

PLANTA BAJA

VIVIENDA "A". PLANTA BAJA

C/. CARAMUEL S/N. MADRID

Superficie Construida 48.00 m².

Superficie Util 31.25 m².

0 1 2 3 m.

ESCALA GRAFICA

DOCUMENTO INFORMATIVO