
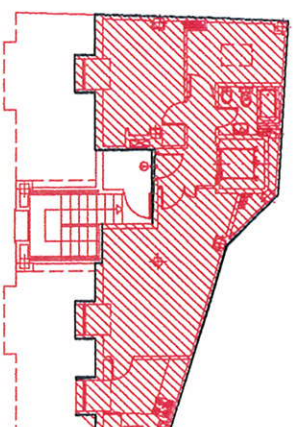


# RESIDENCIAL "LA ESTRELLA DE PINTO I"

## 9 VIVIENDAS Y TRASTEROS

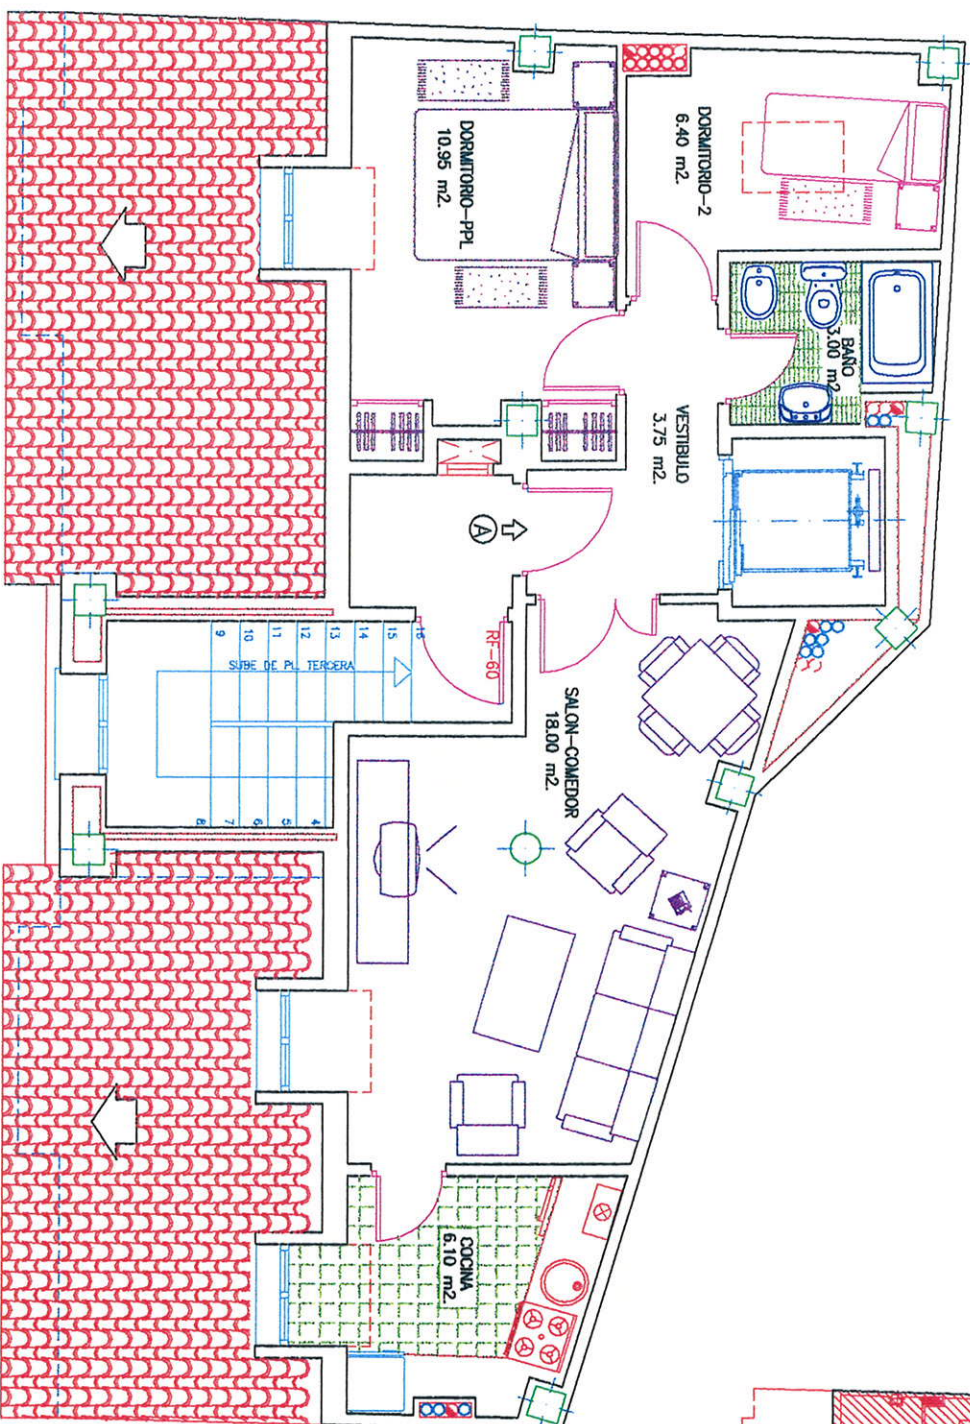

PLANTA BAJO CUBIERTA

VIVIENDA TIPO "A"

CALLE PINTO 23, FUENLABRADA

SUPERFICIE CONSTRUIDA: 73.87 m<sup>2</sup>.

SUPERFICIE UTIL: 48.20 m<sup>2</sup>.



ESCALA GRAFICA