


RESIDENCIAL "LA ESTRELLA DE CAMPAMENTO"

18 VIVIENDAS, TRASTEROS Y GARAJE

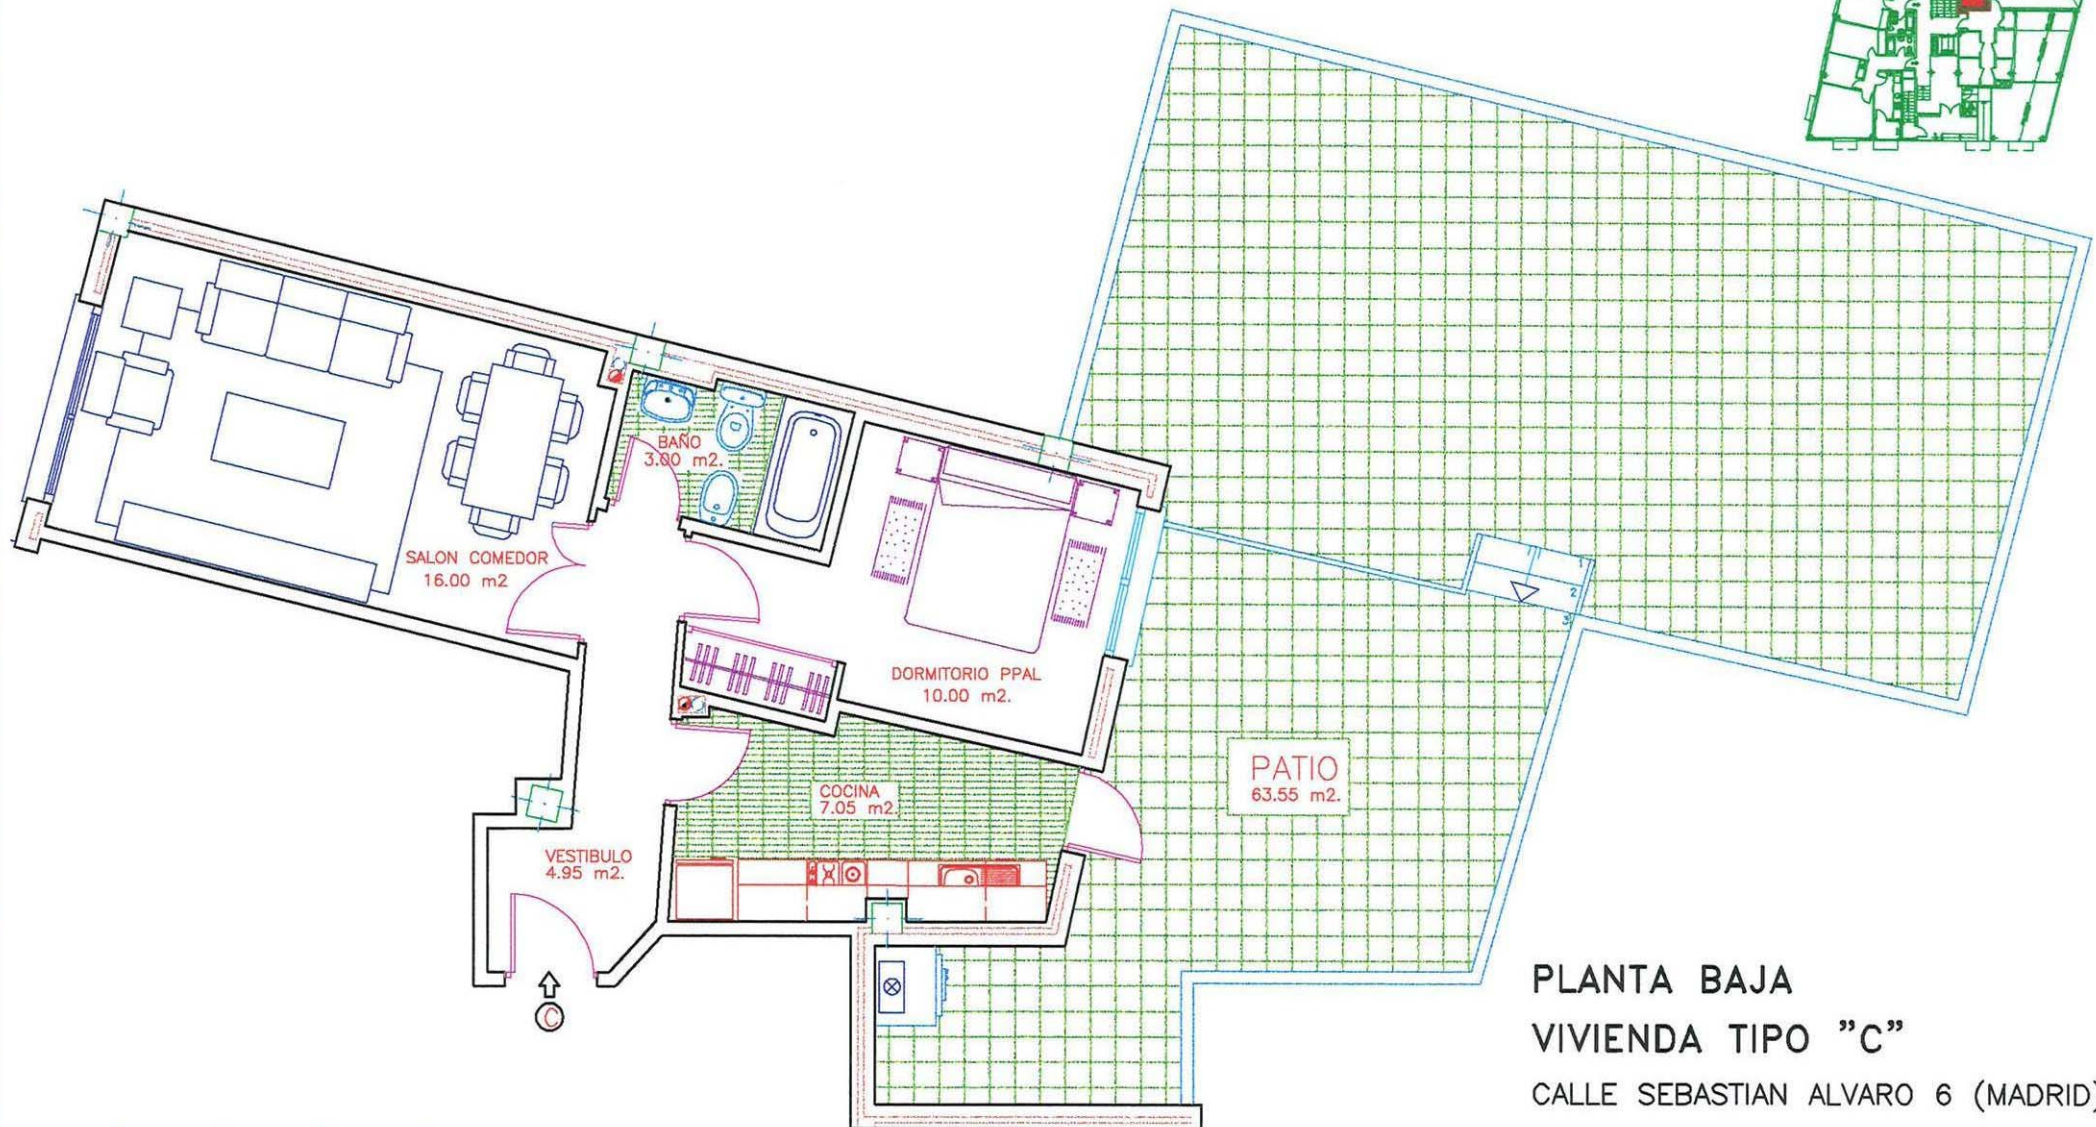

0 1 2 3 m.

ESCALA GRAFICA

DOCUMENTO INFORMATIVO

PLANTA BAJA
VIVIENDA TIPO "C"
CALLE SEBASTIAN ALVARO 6 (MADRID)

SUPERFICIE CONSTRUIDA: 56.63 m².

SUPERFICIE UTIL: 41.00 m².