
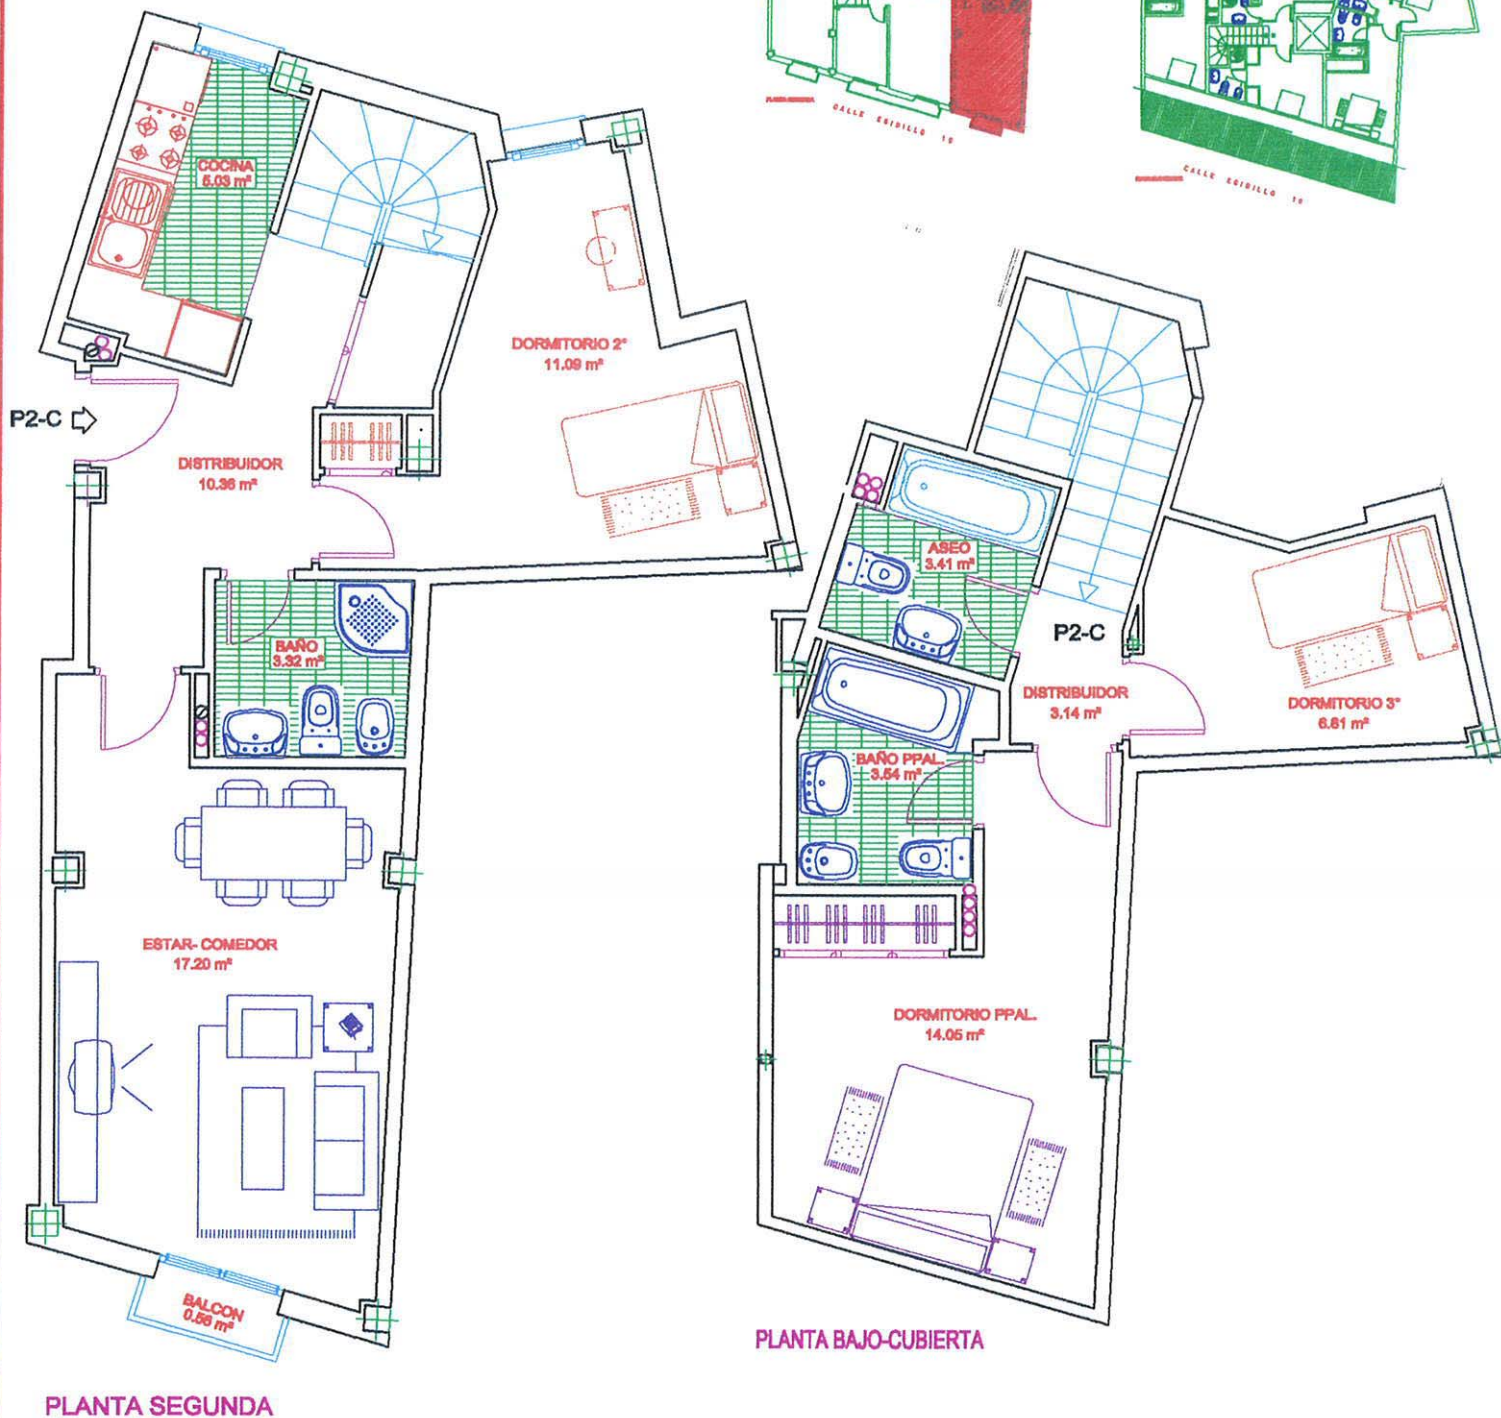


# RESIDENCIAL "LA ESTRELLA DE EGIDILLO"

8 VIVIENDAS Y GARAJE

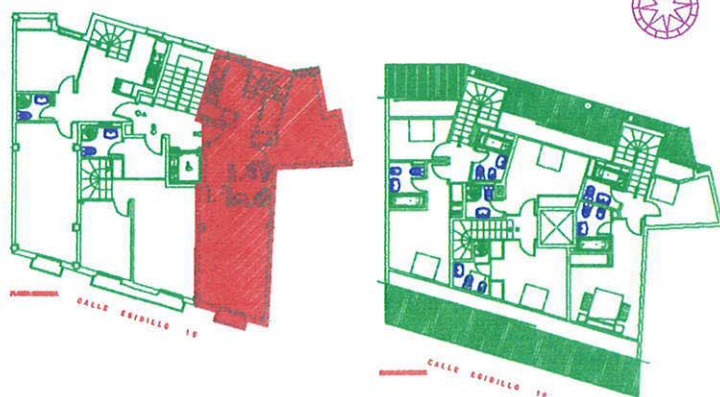

## PLANTA SEGUNDA Y BAJO-CUBIERTA. VIVIENDA TIPO "C"

CALLE EGIDILLO, 10. GALAPAGAR (MADRID)

SUPERFICIE CONSTRUIDA: 103.14 m<sup>2</sup>.

SUPERFICIE UTIL: 78.55 m<sup>2</sup>.

ESCALA GRAFICA