


# RESIDENCIAL "LA ESTRELLA DE CASARRUBUELOS"

43 VIVIENDAS, LOCALES, TRASTEROS Y GARAJE

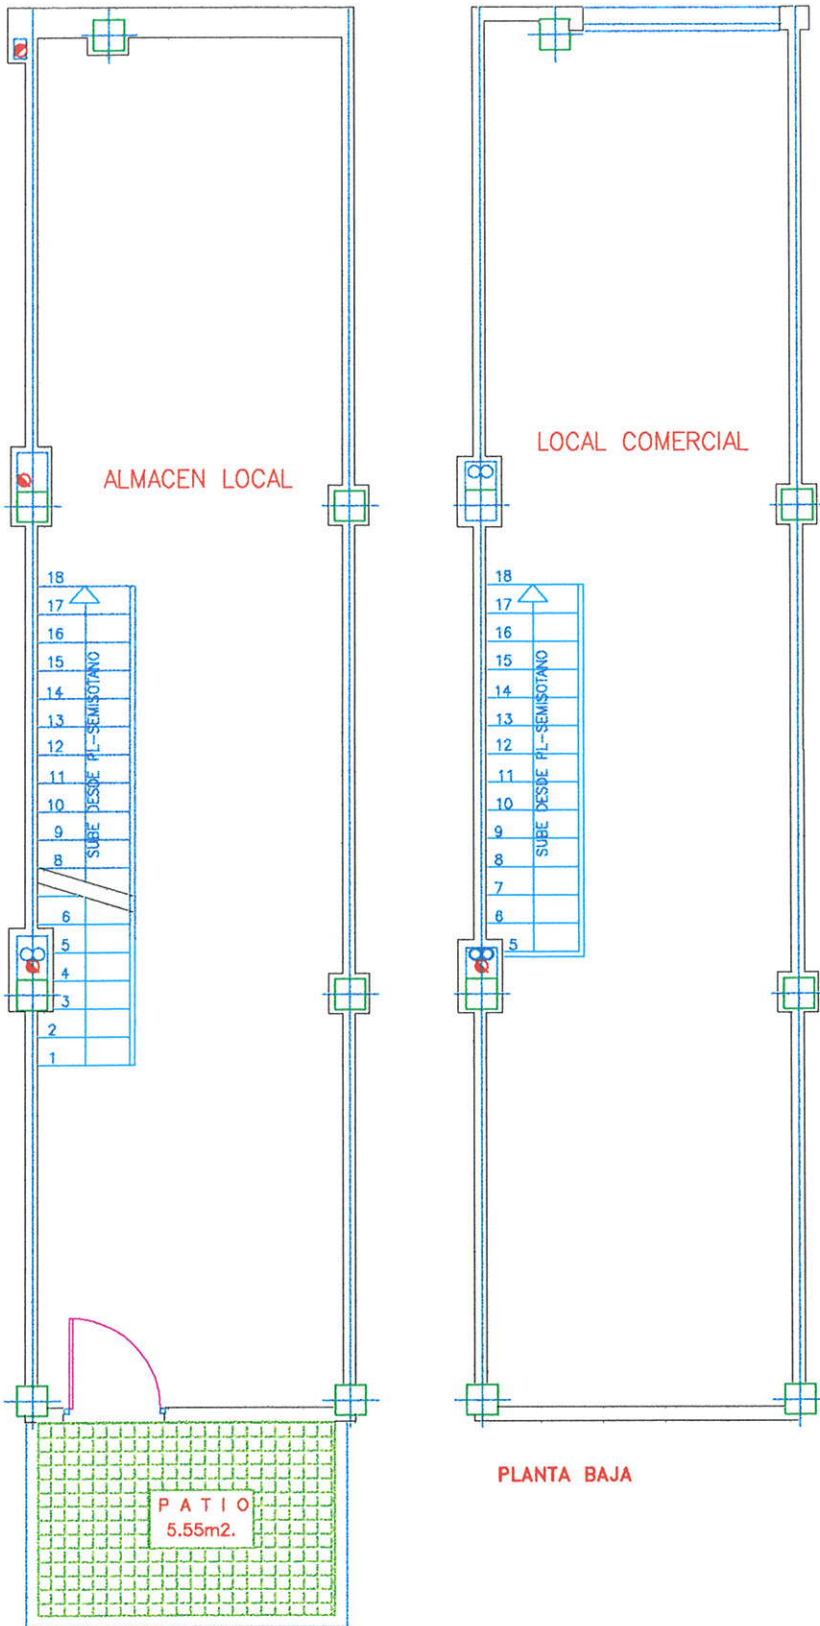

PLANTA DE SEMISOTANO

PLANTA BAJA



PROMUEVE: DURALVI 2010, S.A.

PLANTA BAJA / SEMISOTANO.

LOCAL COMERCIAL

CALLE INMACULADA N° 13-E

CASARRUBUELOS (MADRID)

### SUPERFICIE CONSTRUIDA

ALMACEN:	43.82 m <sup>2</sup>
LOCAL:	42.64 m <sup>2</sup>
TOTAL:	86.46 m <sup>2</sup>

### SUPERFICIE UTIL

ALMACEN:	40.25 m <sup>2</sup>
LOCAL:	36.95 m <sup>2</sup>
TOTAL:	77.20 m <sup>2</sup>



ESCALA GRAFICA

DOCUMENTO INFORMATIVO