
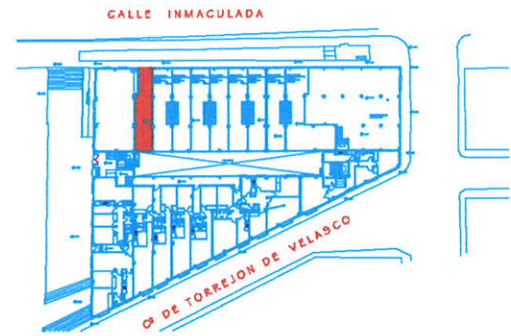


RESIDENCIAL "LA ESTRELLA DE CASARRUBUELOS"

43 VIVIENDAS, LOCALES, TRASTEROS Y GARAJE

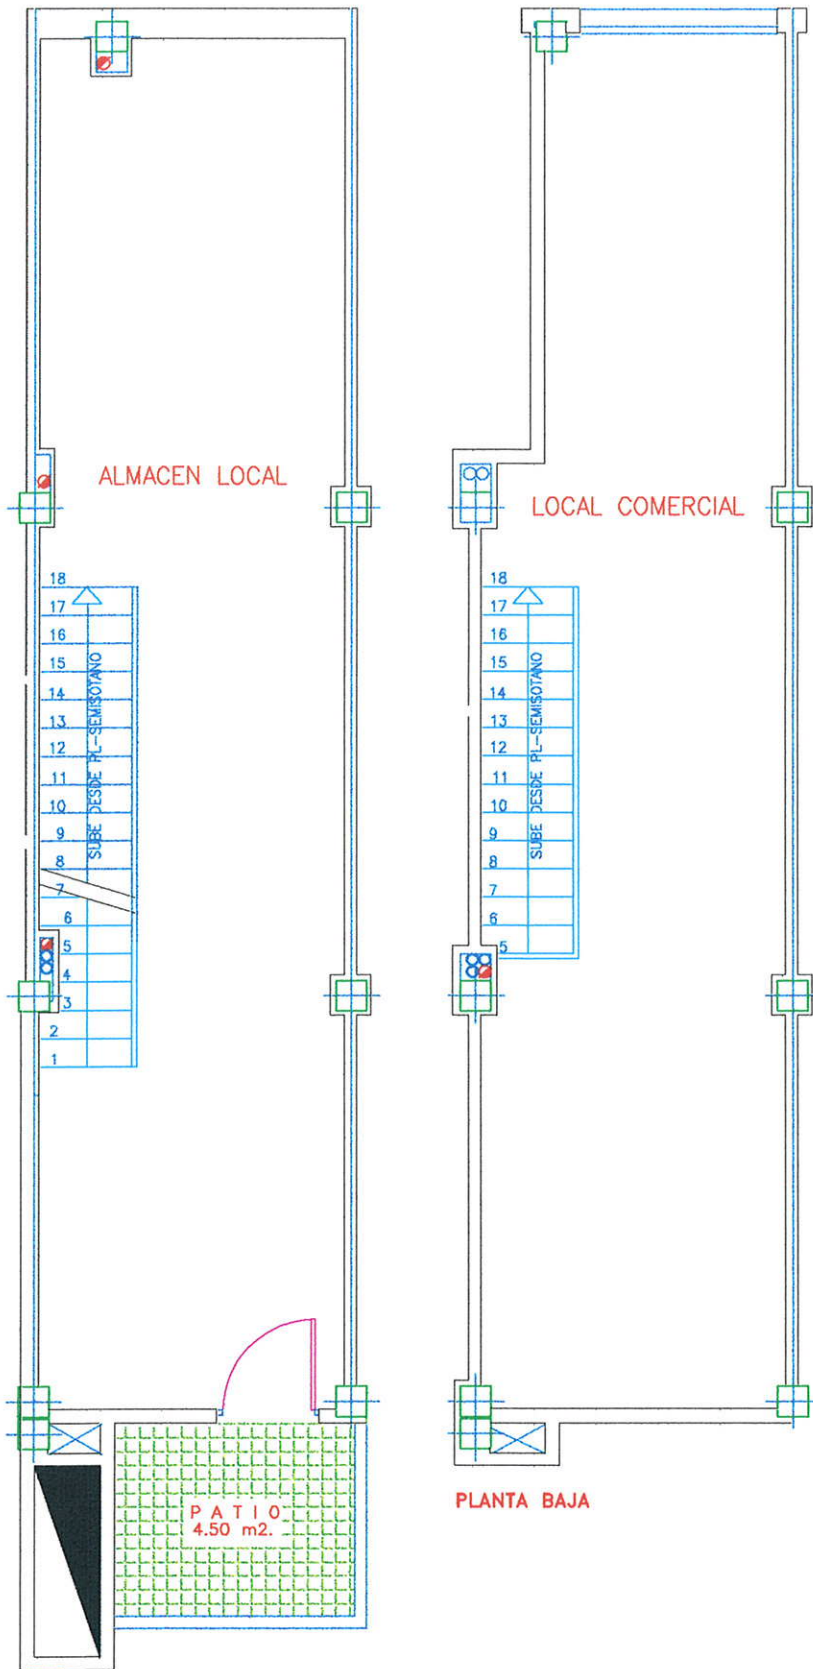

PROMUEVE: DURALVI 2010, S.A.

PLANTA BAJA / SEMISOTANO.

LOCAL COMERCIAL

CALLE INMACULADA N° 13-I

CASARRUBUELOS (MADRID)

SUPERFICIE CONSTRUIDA

ALMACEN:	43.82 m2
LOCAL:	42.64 m2
TOTAL:	86.46 m2

SUPERFICIE UTIL

ALMACEN:	40.25 m2
LOCAL:	34.40 m2
TOTAL:	74.65 m2

0 1 2 3 m.

ESCALA GRAFICA

DOCUMENTO INFORMATIVO