
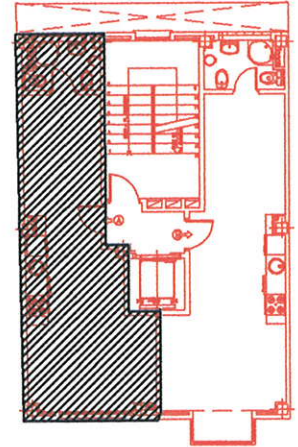
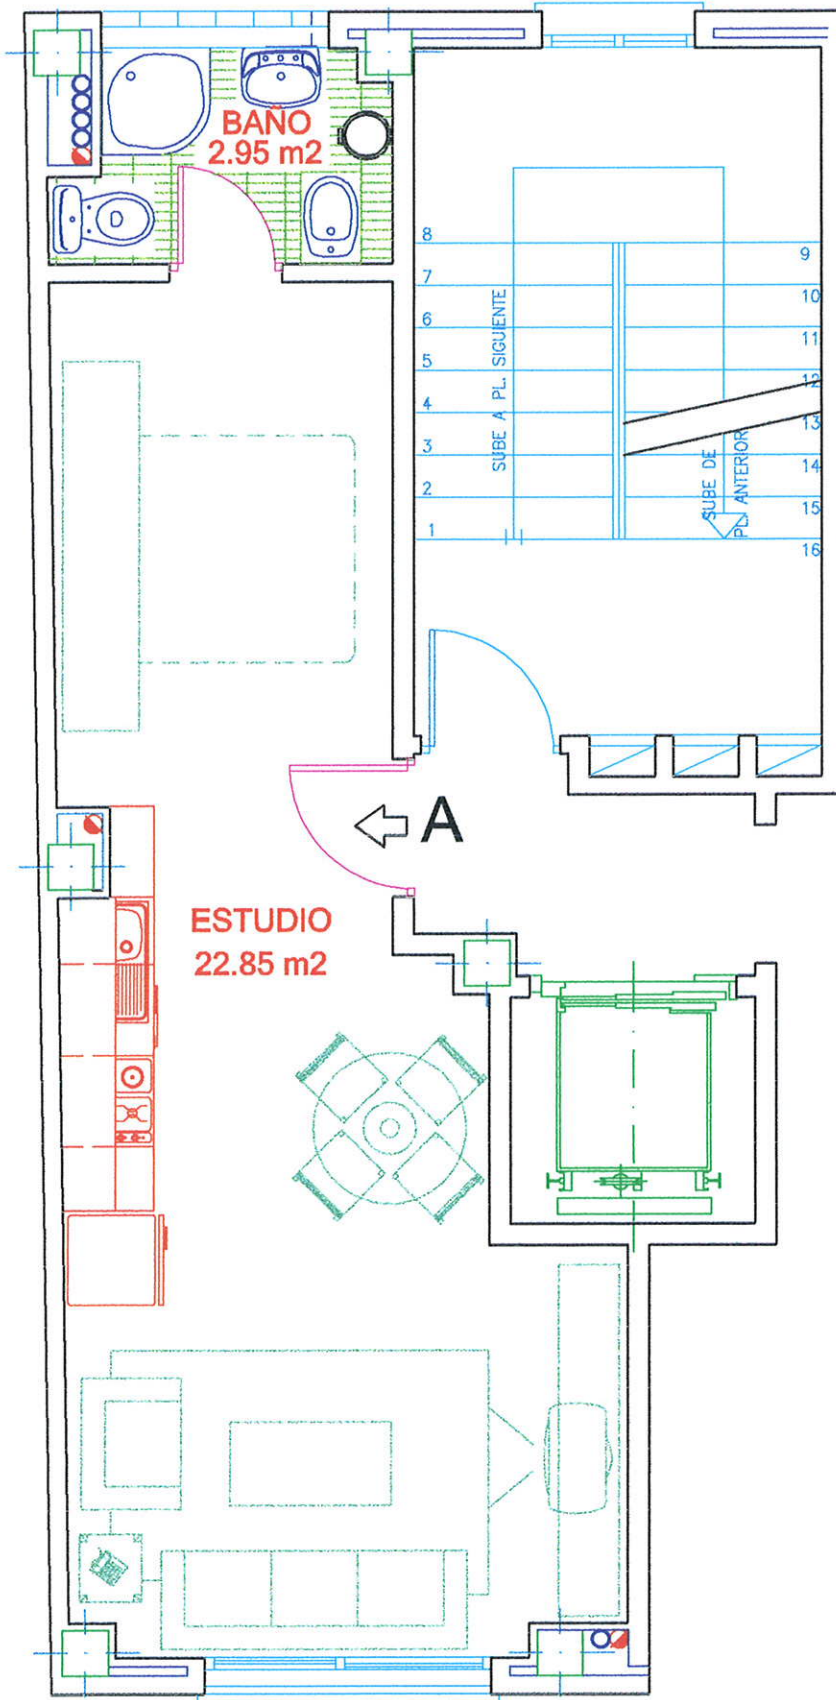


RESIDENCIAL "LA ESTRELLA DE CARAMUEL"

13 VIVIENDAS

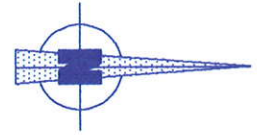

PLANTA TIPO (1ª A 5ª)

VIVIENDA "A". PLANTA QUINTA

C/. CARAMUEL S/N. MADRID

Superficie Construida 42.70 m².

Superficie Util 27.80 m².



ESCALA GRAFICA

DOCUMENTO INFORMATIVO