
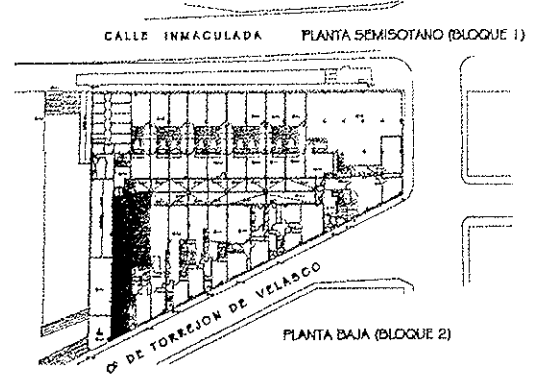


RESIDENCIAL "LA ESTRELLA DE CASARRUBUELOS"
53 VIVIENDAS, LOCALES, TRASTEROS Y GARAJE

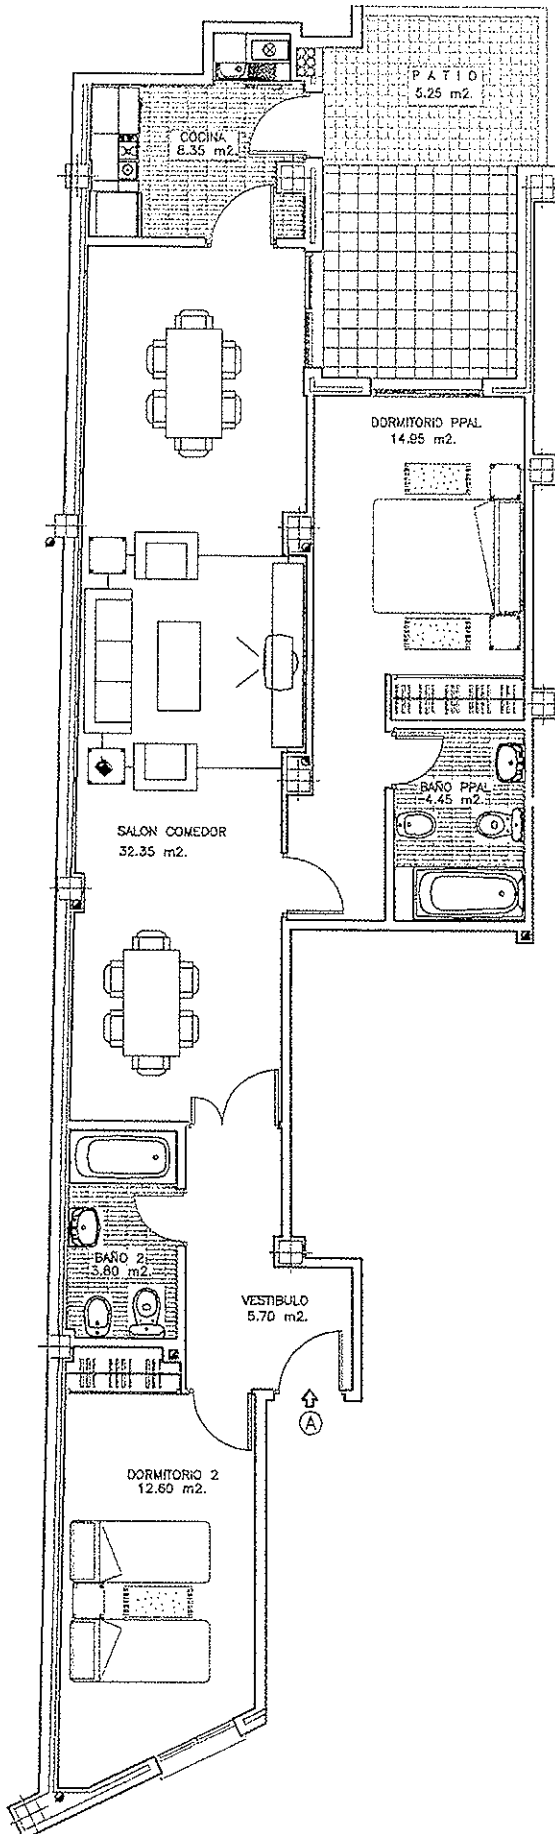

PROMUEVE: DURALVI 2010, S.A.

PLANTA BAJA, BLOQUE 2

VIVIENDA TIPO 'A'.

CALLE TORREJON DE VELASCO.

CASARRUBUELOS (MADRID)

SUPERFICIE CONSTRUIDA: 105.30 m².

SUPERFICIE UTIL: 82.20 m².

