



RESIDENCIAL "LA ESTRELLA DE CASARRUBUELOS"  
 53 VIVIENDAS, LOCALES, TRASTEROS Y GARAJE

CALLE INMACULADA PLANTA SEMISOTANO (BLOQUE 1)

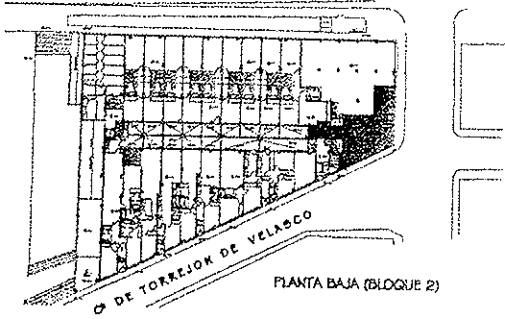

PLANTA BAJA (BLOQUE 2)

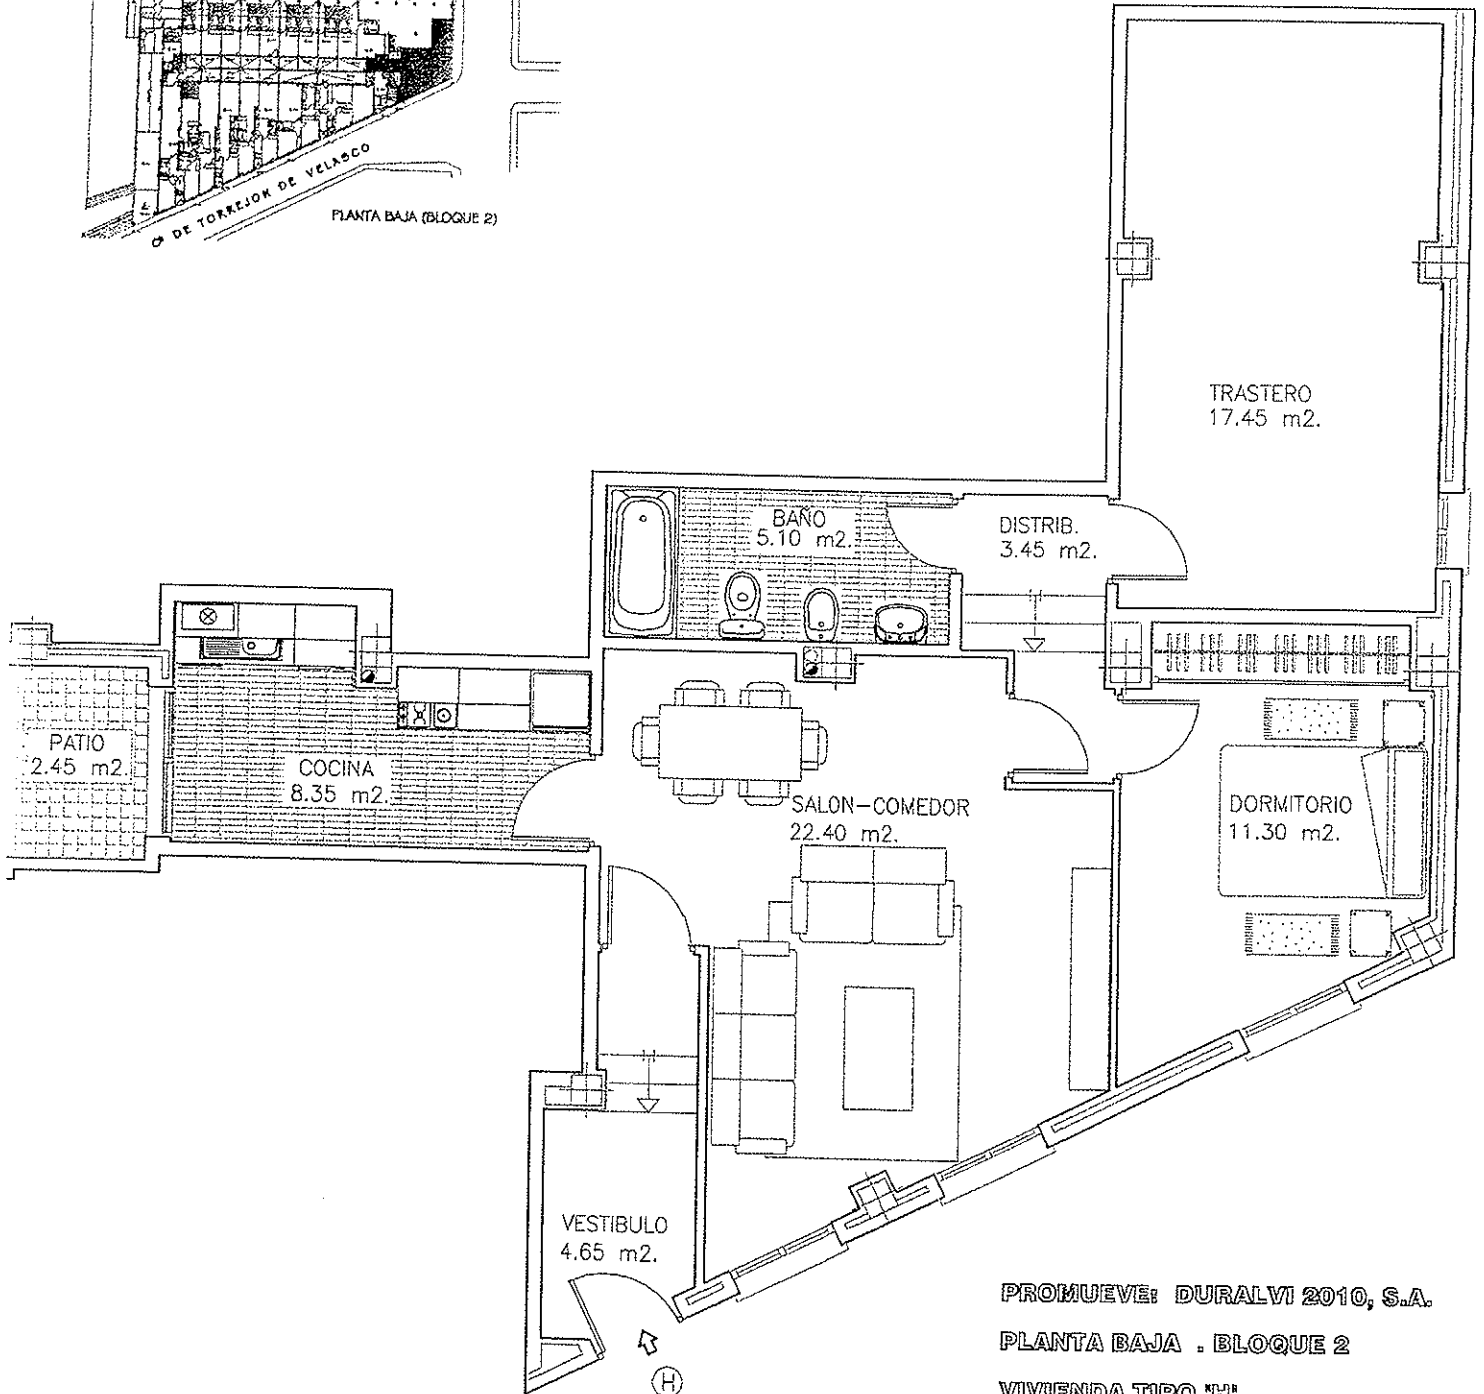

PROMUEVE: DURALVI 2010, S.A.

PLANTA BAJA . BLOQUE 2

VIVIENDA TIPO 'H'.

CALLE TORREJON DE VELASCO

CASARRUBUELOS (MADRID)

SUPERFICIE CONSTRUIDA: 91.76 m<sup>2</sup>.

SUPERFICIE UTIL: 72.70 m<sup>2</sup>.

