



RESIDENCIAL "LA ESTRELLA DE CASARRUBUELOS"  
53 VIVIENDAS, LOCALES, TRASTEROS Y GARAJE

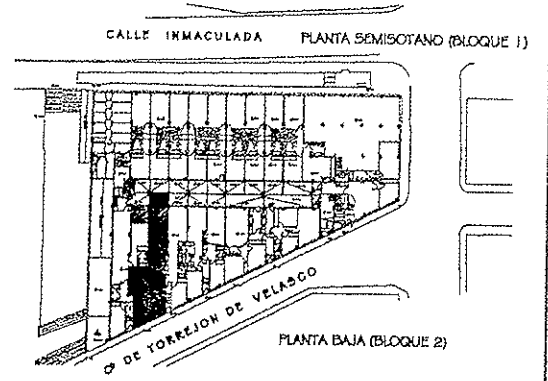

PROMUEVE: DURALVI 2010, S.A.  
PLANTA BAJA . BLOQUE 2  
VIVIENDA TIPO "B".  
CALLE TORREJON DE VELASCO  
CASARRUBUELOS (MADRID)

SUPERFICIE CONSTRUIDA: 88.90 m².  
SUPERFICIE UTIL: 69.40 m².

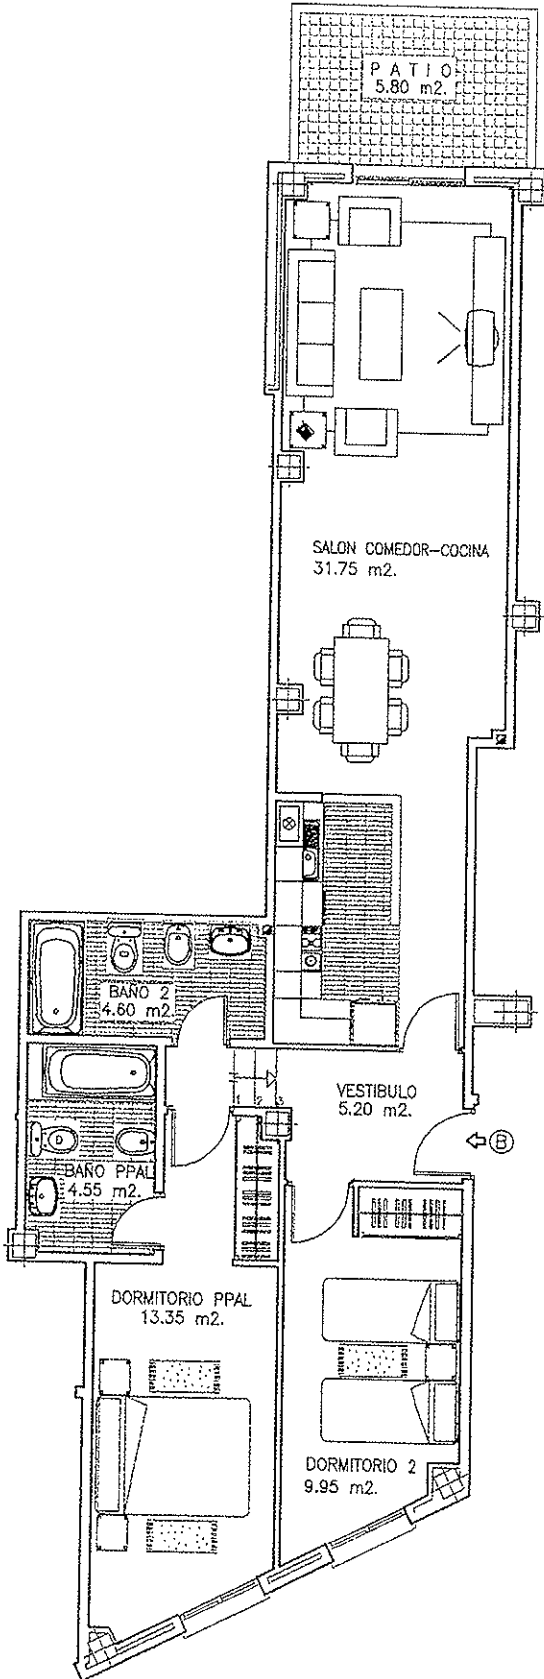