





RESIDENCIAL "LA ESTRELLA DE CASARRUBUELOS"
53 VIVIENDAS, LOCALES, TRASTEROS Y GARAJE

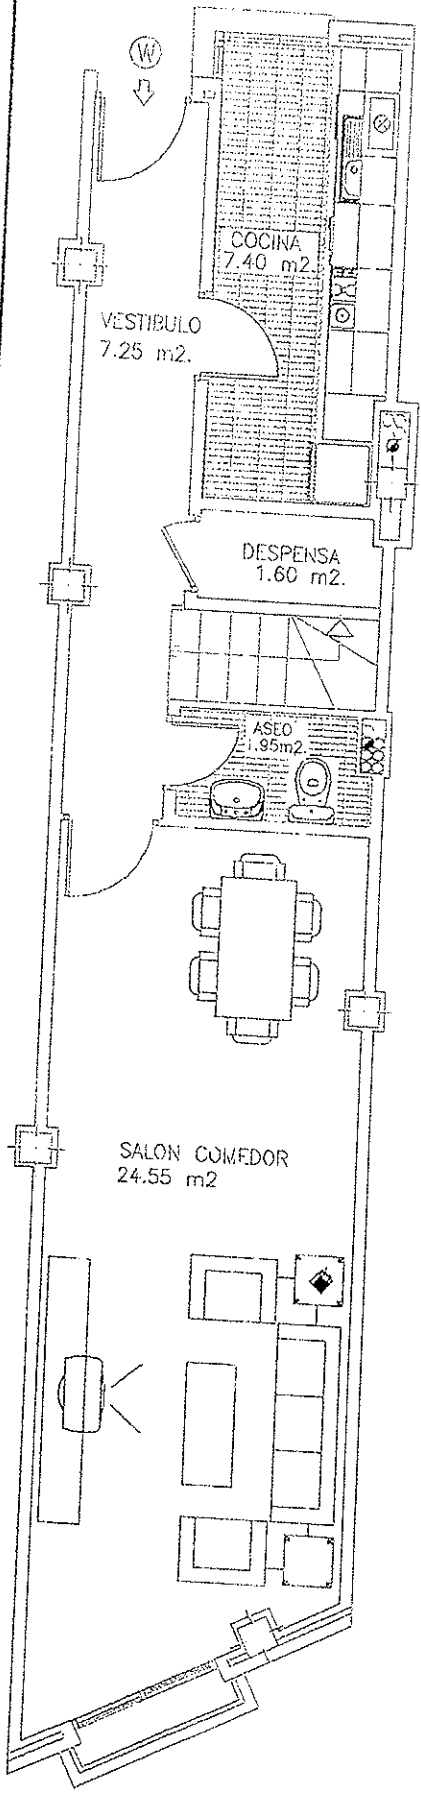


PLANTA SEGUNDA

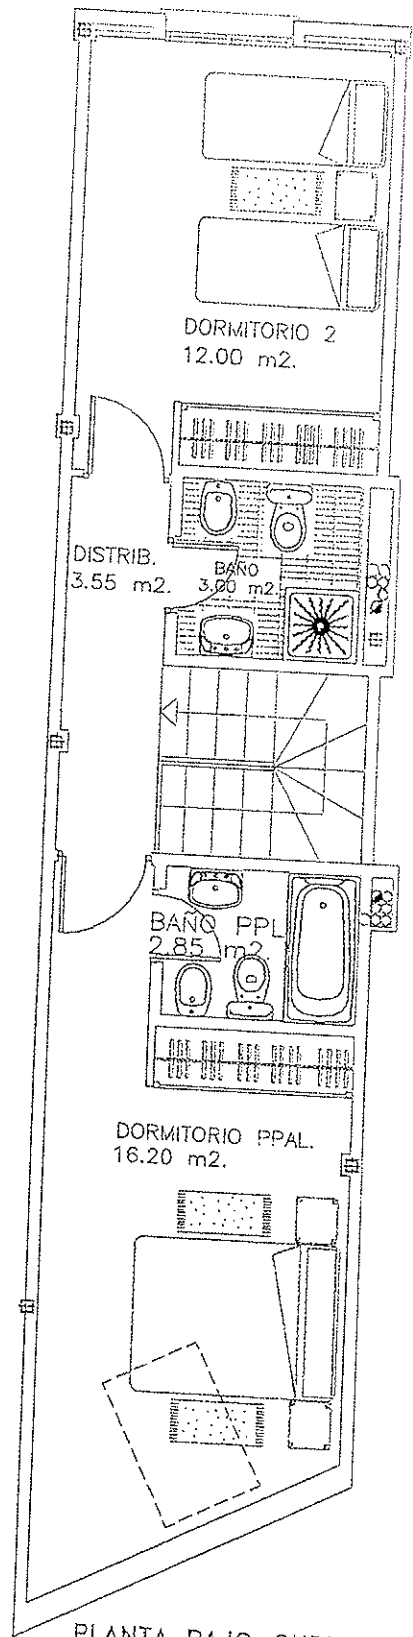

PLANTA BAJO-CUBIERTA

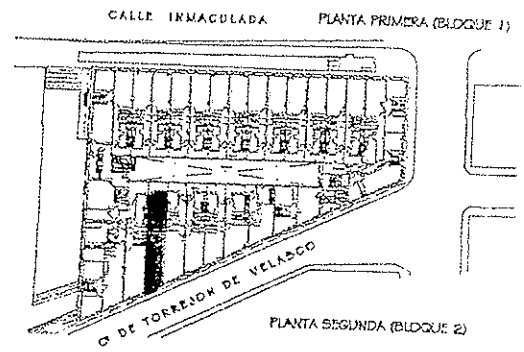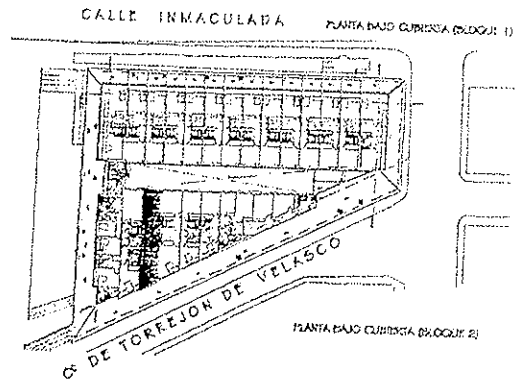

PLANTA SEGUNDA (BLOQUE 2)

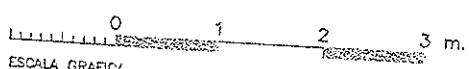

ESCALA GRAFICA

PROMUEVE: DURALVI 2010, S.A.
PLANTA SEGUNDA-BAJO CUBIERTA . BLOQUE 2
VIVIENDA TIPO ' W ' .
CALLE INMACULADA. CASARRUBUELOS (MADRID)

SUPERFICIE CONSTRUIDA: 102.95 m².