


# RESIDENCIAL "LA ESTRELLA DE CASARRUBUELOS"


53 VIVIENDAS, LOCALES, TRASTEROS Y GARAJE

CALLE INMACULADA PLANTA PRIMERA (BLOQUE 1)

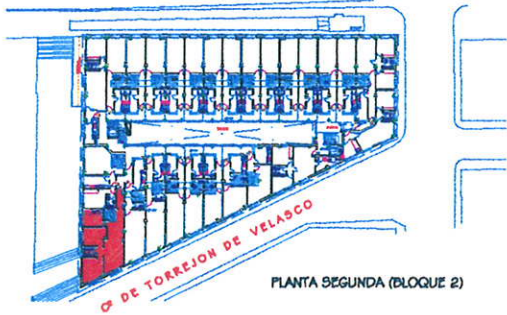


PLANTA SEGUNDA (BLOQUE 2)


CALLE INMACULADA PLANTA BAJO CUBIERTA (BLOQUE 1)

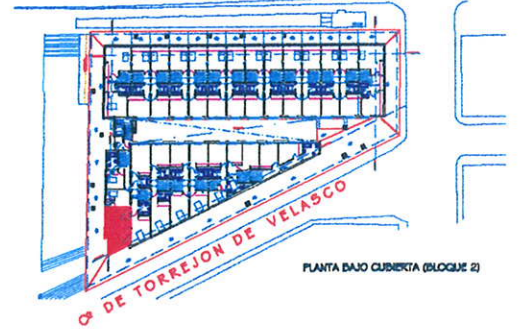

PLANTA BAJO CUBIERTA (BLOQUE 2)

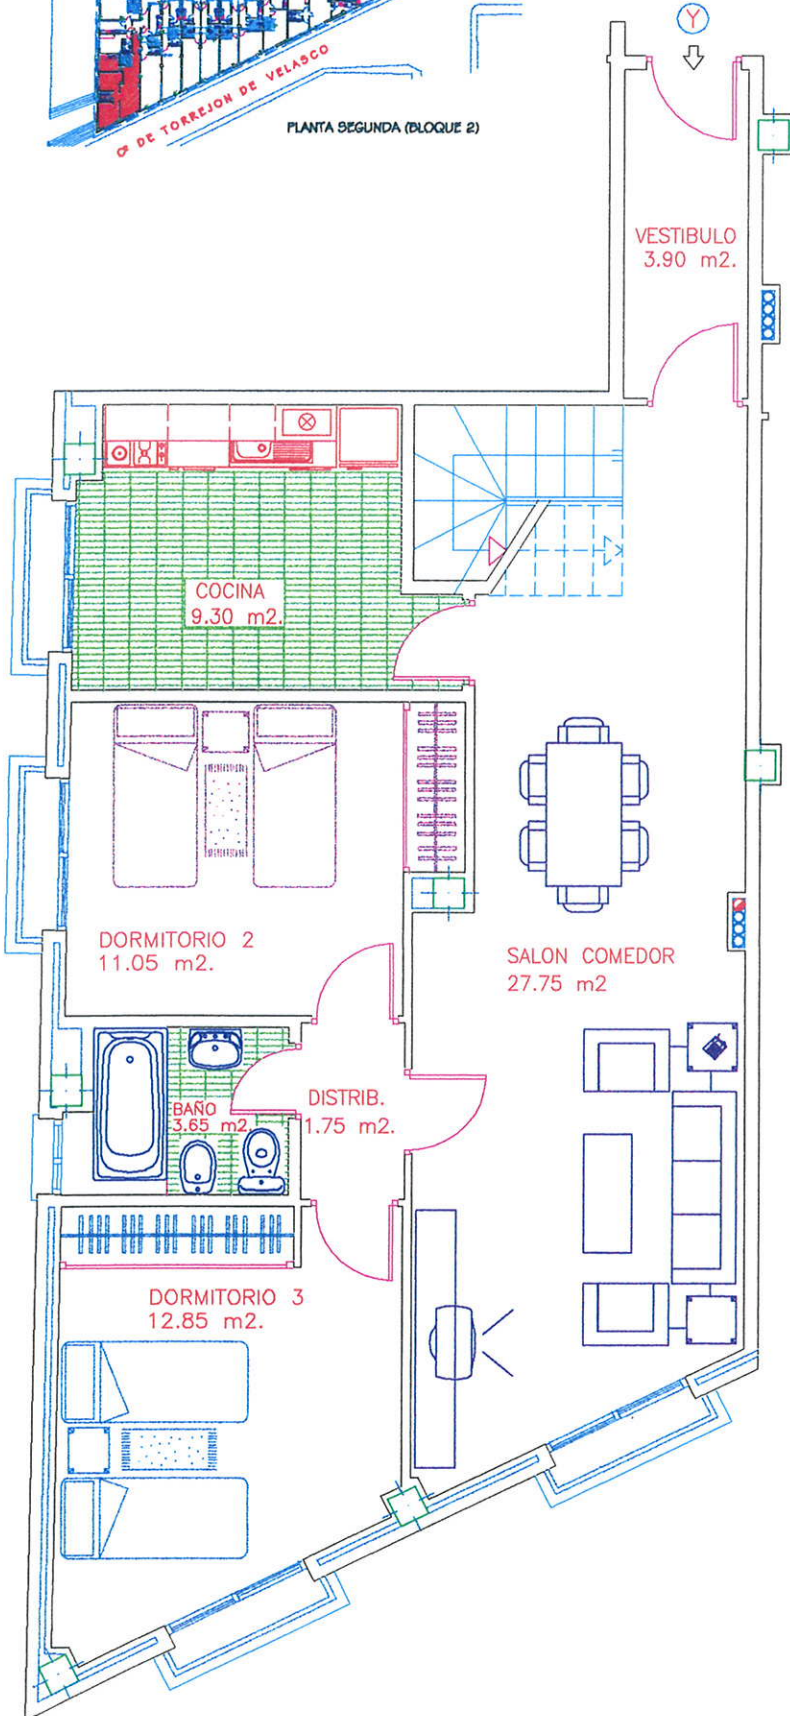

PLANTA SEGUNDA

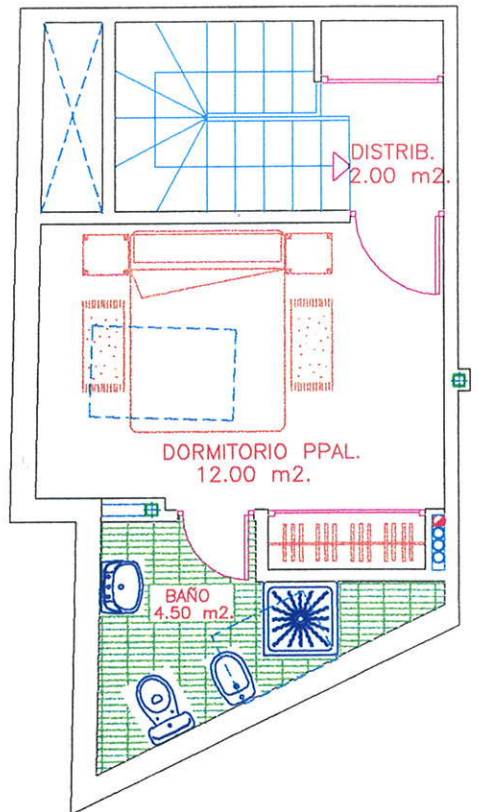

PLANTA BAJO-CUBIERTA

PROMUEVE: DURALVI 2010, S.A.

PLANTA SEGUNDA-BAJO CUBIERTA . BLOQUE 2

VIVIENDA TIPO " Y ":

CALLE INMACULADA. CASARRUBUELOS (MADRID)

SUPERFICIE CONSTRUIDA: 113.70 m<sup>2</sup>.

SUPERFICIE UTIL: 88.75 m<sup>2</sup>.

0 1 2 3 m.

ESCALA GRAFICA

DOCUMENTO INFORMATIVO